


PRIMERO B	
1 Salón - Comedor - Cocina	21,98 m ²
2 Dormitorio	10,53 m ²
3 Baño	3,51 m ²
4 Tendedero	2,27 m ²
5 Balcón	1,10 m ²
6 Balcón	1,10 m ²
Sup. Útil Total P1_1ºB 40,49 m²	
S. Construida Cerrada P1_1ºB 42,98 m²	
S. Construida con p.p.z.c. 55,90 m²	

PLANTA PRIMERA
ESCALA 1/50

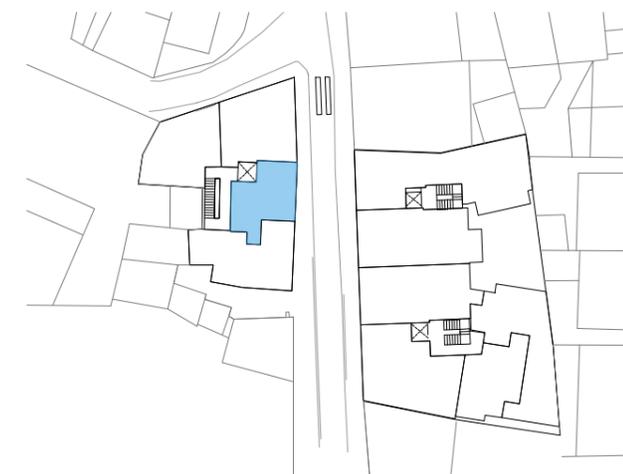

ANTEPROYECTO SUJETO A POSIBLES MODIFICACIONES TÉCNICAS, JURÍDICAS O TÉCNICAS



Edificio Huertas

COLMENAR VIEJO

PROMUEVE (en constitución)

EDIFICIO HUERTAS S. COOP. MAD. (en constitución)

INFORMA

FACTORY



CASAS

GESTIONA

Ksanet

ESTUDIO DE ARQUITECTURA

PRO/AREA