

PRIMERO C


| | |
|-------------------|----------|
| 1 Salón - Comedor | 26,94 m2 |
| 2 Dormitorio 1 | 9,45 m2 |
| 3 Dormitorio 2 | 7,11 m2 |
| 4 Baño 1 | 2,98 m2 |
| 5 Baño 2 | 3,10 m2 |
| 6 Pasillo | 1,97 m2 |
| 7 Tendedero | 1,98 m2 |
| 8 Balcón | 1,10 m2 |

Sup. Útil Total P1_1ºC 54,63 m2


S. Construida Cerrada P1_1ºC 62,25 m2

S. Construida con p.p.z.c. 80,96 m2

PLANTA PRIMERA
ESCALA 1/50

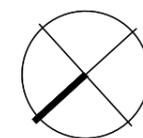

ANTEPROYECTO SUJETO A POSIBLES MODIFICACIONES TÉCNICAS, JURÍDICAS O TÉCNICAS

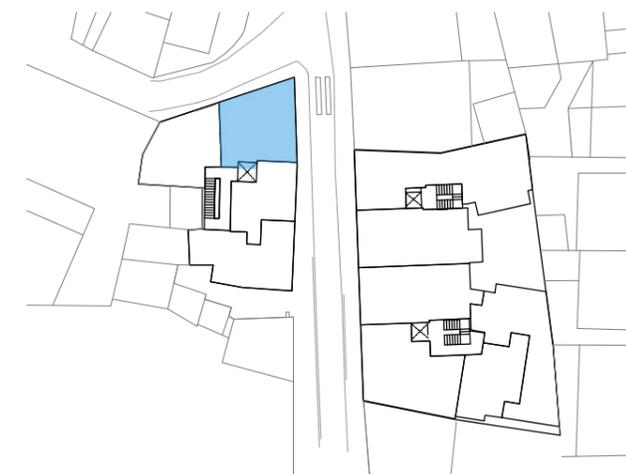

Edificio Huertas

COLMENAR VIEJO

PROMUEVE (en constitución)

EDIFICIO HUERTAS S. COOP. MAD. (en constitución)

INFORMA
FACTORY



CASAS

GESTIONA

Ksanet

ESTUDIO DE ARQUITECTURA

PRO/AREA