


PLANTA BAJO CUBIERTA  
ESCALA 1/50



PLANTA PRIMERA  
ESCALA 1/50

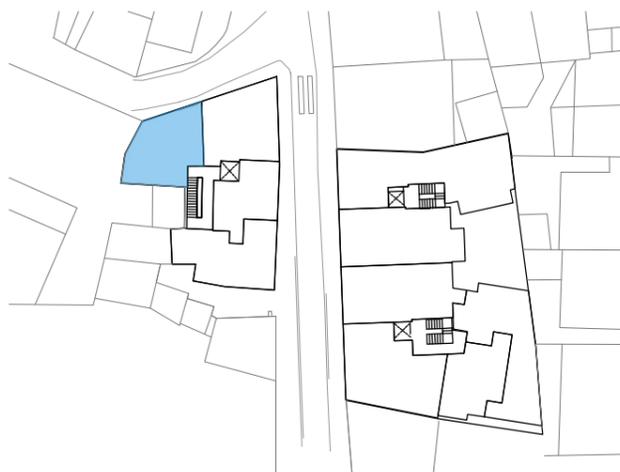

PTA. PRIMERA	
1 Salón - Comedor - Cocina	26,20 m <sup>2</sup>
2 Dormitorio	11,55 m <sup>2</sup>
3 Baño	3,70 m <sup>2</sup>
4 Vestíbulo	3,46 m <sup>2</sup>
5 Escalera	3,30 m <sup>2</sup>
<b>Sup. Útil Total P.Primer 1ºD</b>	<b>44,91 m<sup>2</sup></b>

PTA. BAJO CUBIERTA	
5 Dormitorio	10,64 m <sup>2</sup>
6 Baño	4,77 m <sup>2</sup>
7 Vestíbulo	3,36 m <sup>2</sup>
8 Tendedero	4,06 m <sup>2</sup>
9 Terraza	5,31 m <sup>2</sup>
<b>Sup. Útil Total P.B.Cubierta 1ºD</b>	<b>22,83 m<sup>2</sup></b>

<b>Sup. Útil Total 1ºD</b>	<b>67,74 m<sup>2</sup></b>
<b>S. Construida Cerrada P1_1ºD</b>	<b>82,82 m<sup>2</sup></b>
<b>S. Construida con p.p.z.c.</b>	<b>107,72 m<sup>2</sup></b>



## Edificio Huertas

COLMENAR VIEJO

PROMUEVE (en constitución):  
**EDIFICIO HUERTAS S. COOP. MAD. (en constitución)**

INFORMA **FACTORY CASAS** GESTIONA



# Ksanet

ESTUDIO DE ARQUITECTURA

# PRO/AREA