

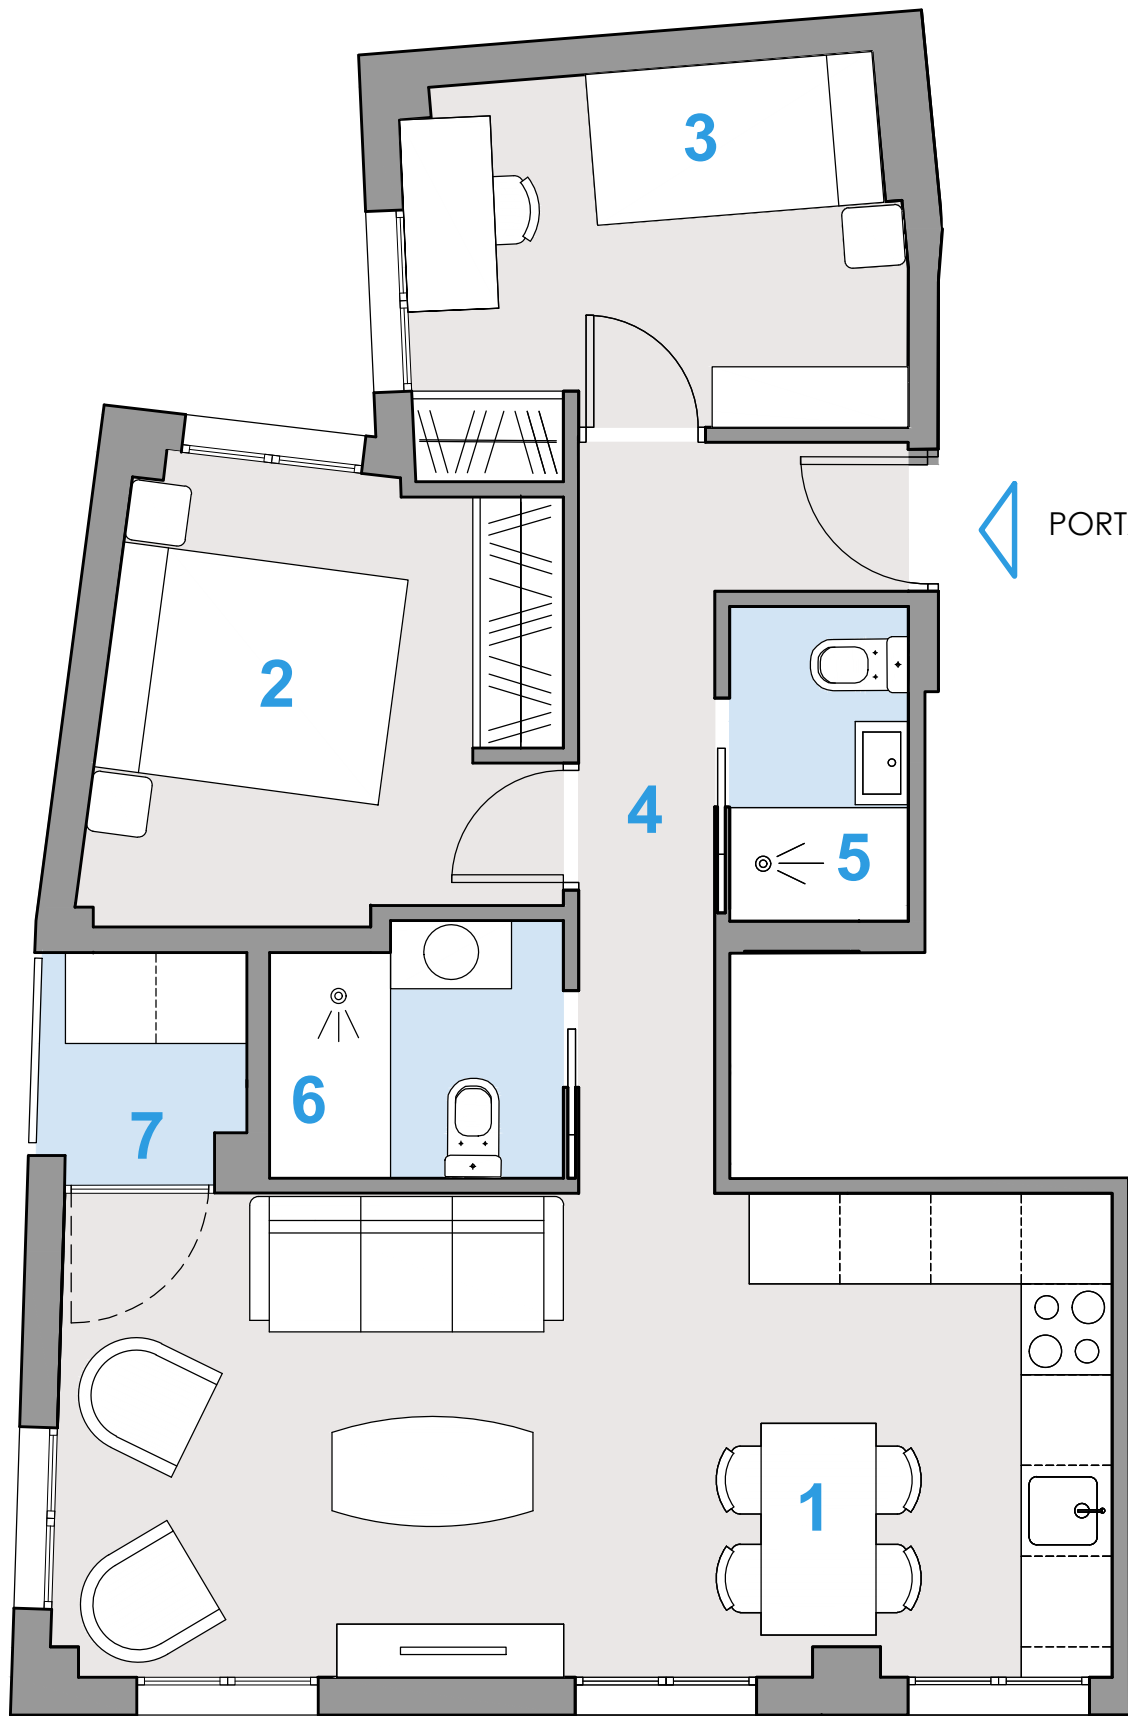


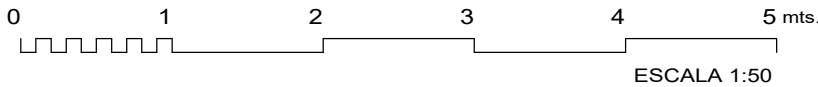

PORTAL 3 - BAJO A

BAJO A	
1 Salón - Comedor-Cocina	22,17 m2
2 Dormitorio 1	8,85 m2
3 Dormitorio 2	8,02 m2
4 Pasillo	5,73 m2
5 Baño 1	2,45 m2
6 Baño 2	3,14 m2
7 Tenededero	1,91 m2
Sup. Útil Total P1_BJ-A	52,27 m2
S. Construida Cerrada P1_BJ-A	62,63 m2
S. Construida con p.p.z.c.	81,46 m2

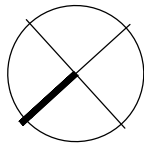

ANTEPROYECTO SUJETO A POSIBLES MODIFICACIONES TÉCNICAS, JURÍDICAS O TÉCNICAS



Edificio Huertas

COLMENAR VIEJO

PROMUEVE (en constitución)

EDIFICIO HUERTAS S. COOP. MAD. (en constitución)

INFORMA

GESTIONA



Ksanet

ESTUDIO DE ARQUITECTURA

PROAREA

PLANTA BAJA

ESCALA 1/50