


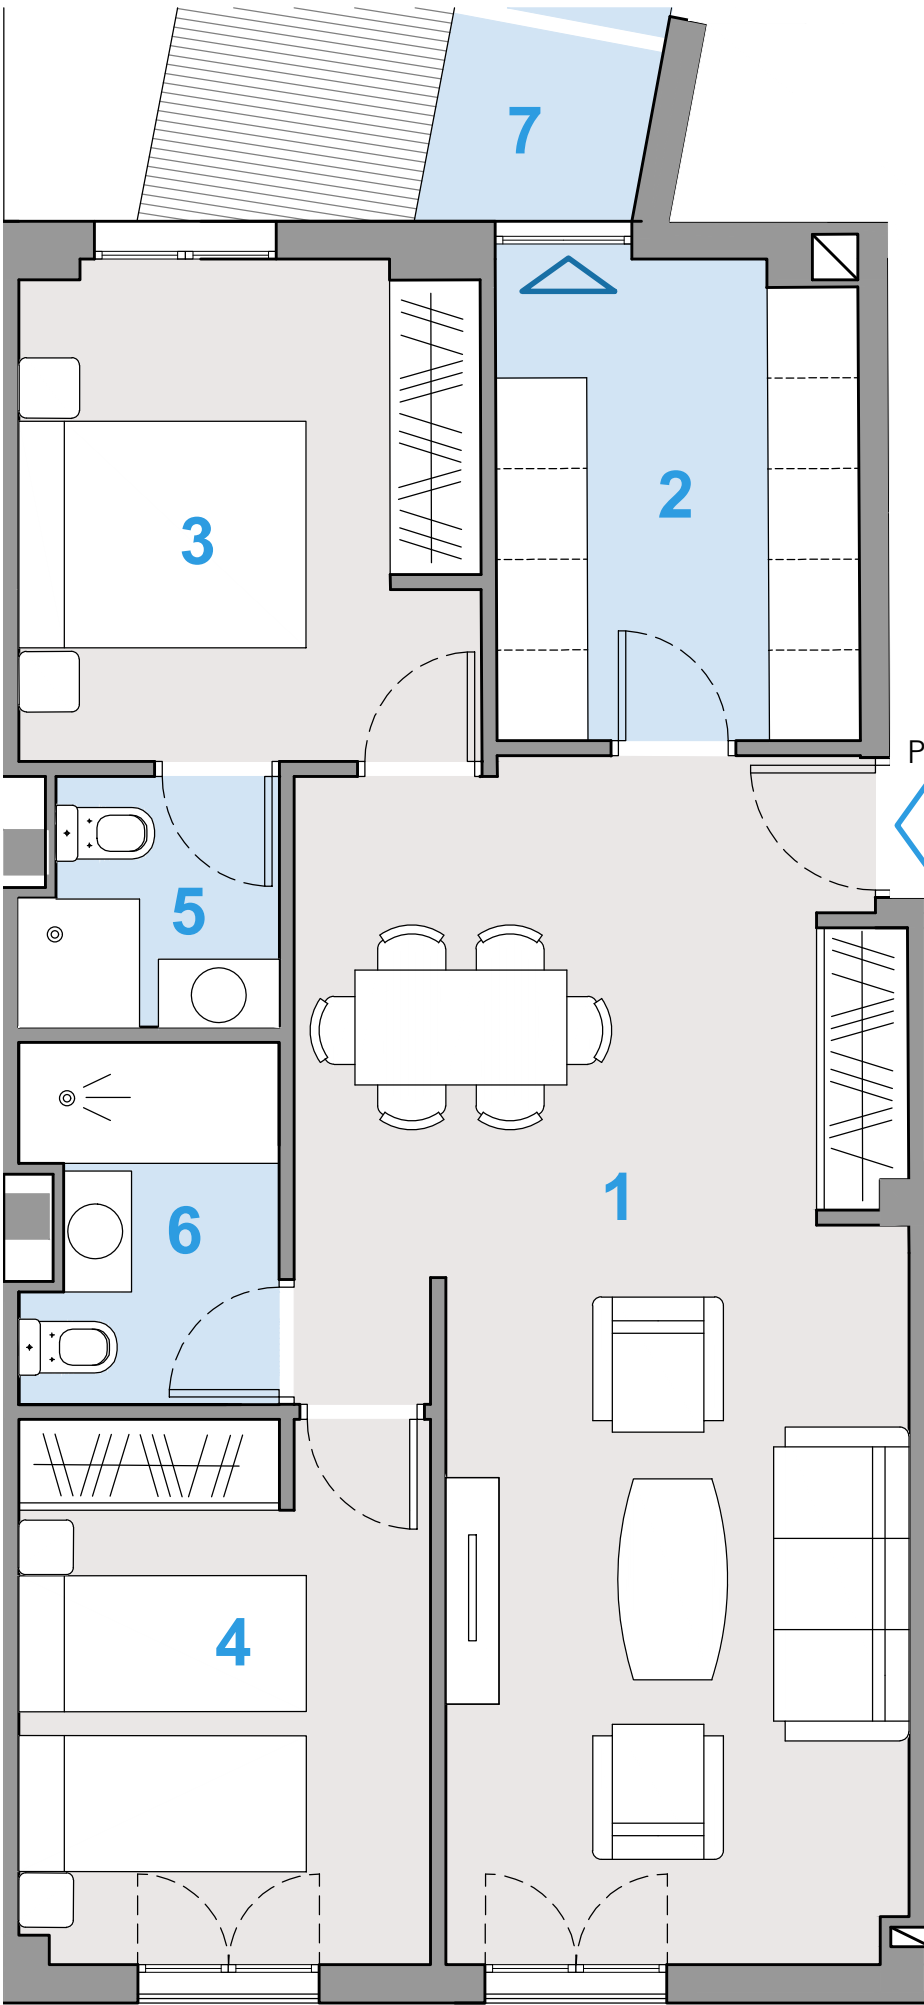


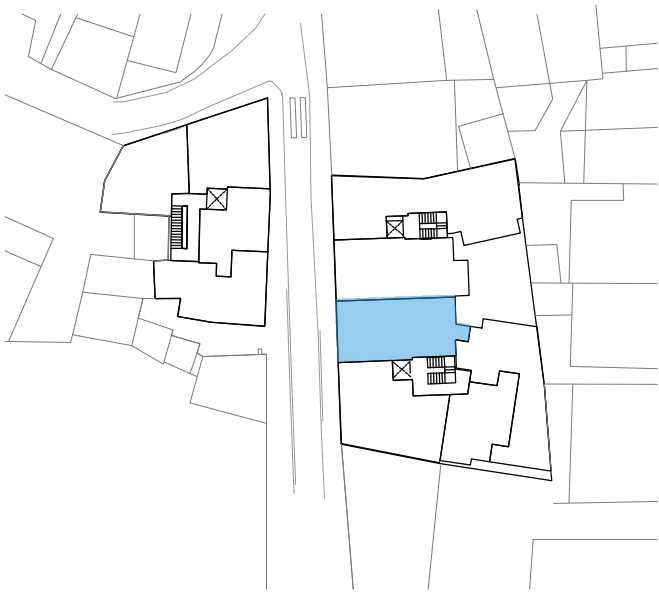

PORTAL 2 - PRIMERO A		
1	Salón - Comedor	28,05 m2
2	Cocina	7,61 m2
3	Dormitorio 1	10,00 m2
4	Dormitorio 2	9,72 m2
5	Baño 1	2,66 m2
6	Baño 2	3,88 m2
Sup. Útil Total P2_1ºA		61,92 m2
S. Construida Cerrada P2_1ºA		70,11 m2
S. Construida con p.p.z.c.		83,50 m2
Áreas exteriores / Terrazas		
7	Terraza - Tendedero	1,79 m2
Terraza - Tendedero		1,79 m2

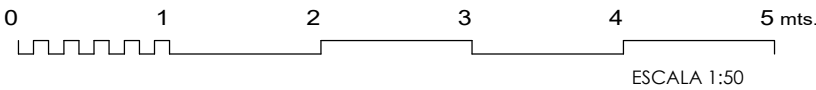

PLANTA PRIMERA
ESCALA 1/50

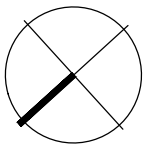

Edificio Huertas

COLMENAR VIEJO

PROMUEVE (en constitución)
EDIFICIO HUERTAS S. COOP. MAD. (en construcción)

INFORMA
FACTORY



ESTUDIO DE ARQUITECTURA

Ksanet

PROAREA