

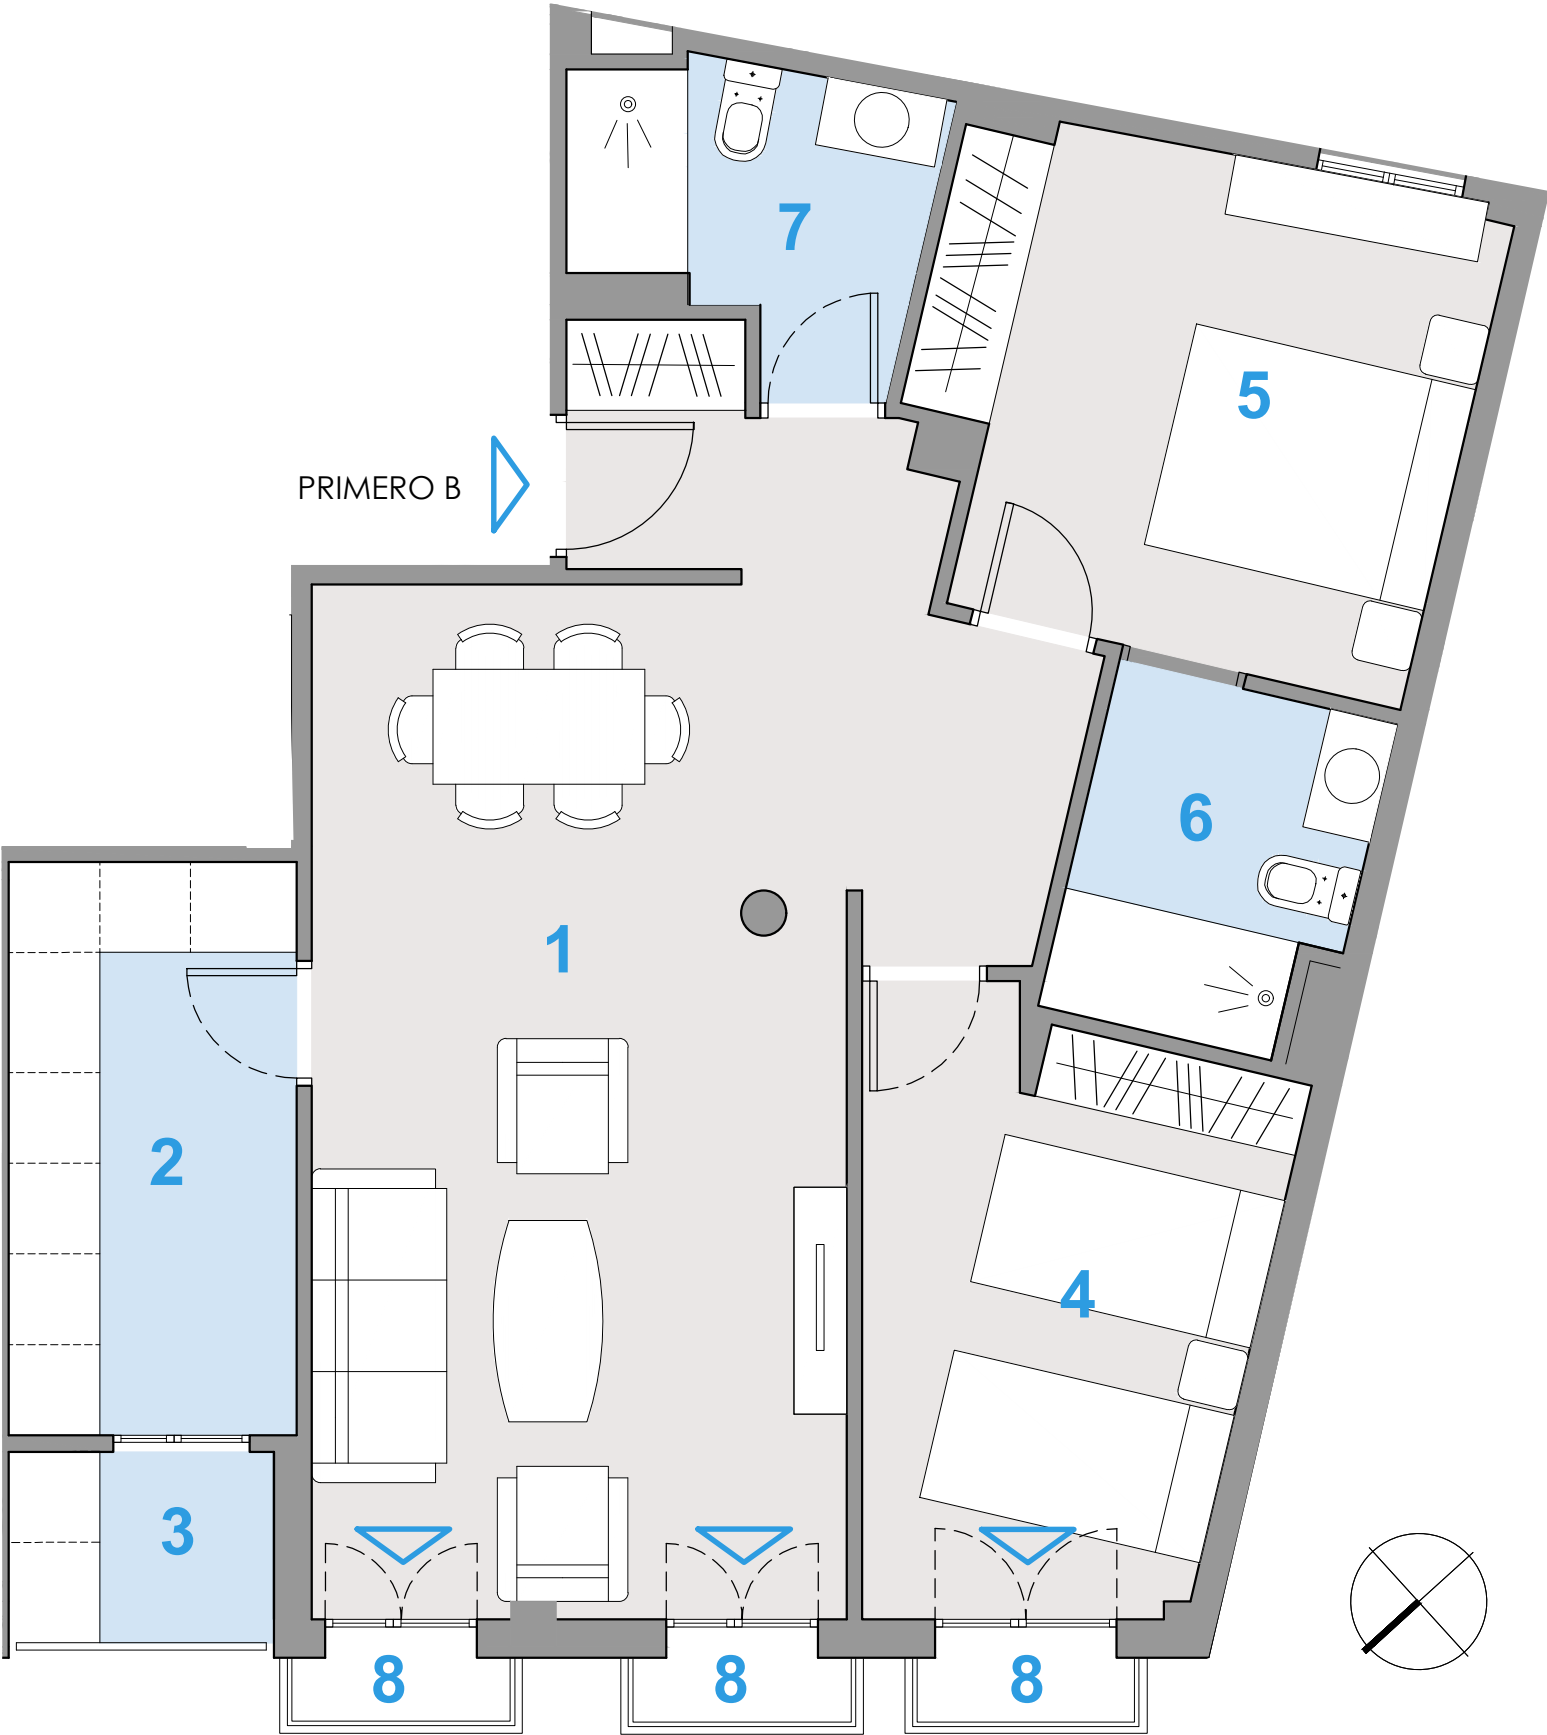
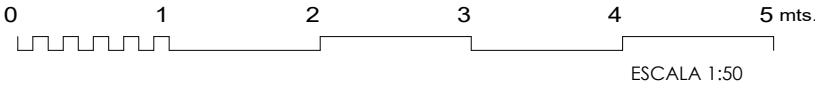


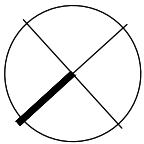

PORTAL 2 - PRIMERO B		
1	Salón - Comedor	30,92 m2
2	Cocina	7,22 m2
3	Tendedero	2,39 m2
4	Dormitorio 1	10,08 m2
5	Dormitorio 2	11,40 m2
6	Baño 1	4,19 m2
7	Baño 2	4,13 m2
Sup. Útil Total P2_1ºB		70,33 m2
S. Construida Cerrada P2_1ºB		80,08 m2
S. Construida con p.p.z.c.		95,37 m2
Áreas exteriores / Terrazas		
8	Balcones	3,00 m2
	Balcones	3,00 m2

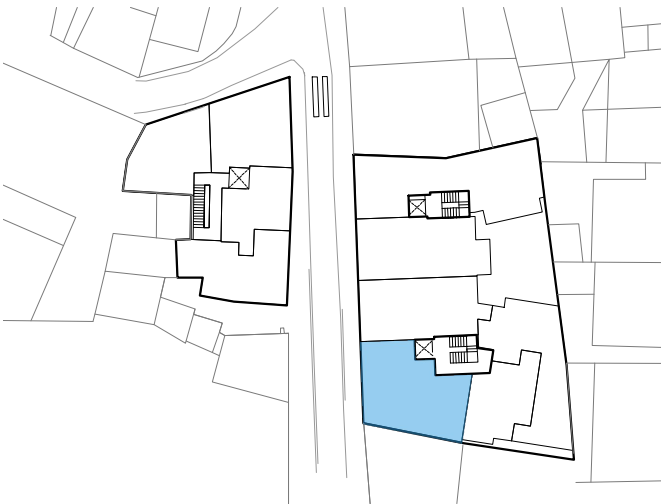

PLANTA PRIMERA
ESCALA 1/50

ANTEPROYECTO SUJETO A POSIBLES MODIFICACIONES TÉCNICAS, JURÍDICAS O TÉCNICAS

Edificio Huertas
COLMENAR VIEJO

PROMUEVE (en constitución)
EDIFICIO HUERTAS S. COOP. MAD. (en constitución)

INFORMA
FACTORY CASAS

GESTIONA
Ksanet

ESTUDIO DE ARQUITECTURA
PRO/AREA