



PORTAL 2 - PRIMERO C

1	Salón - Comedor - Cocina	24,61 m ²
2	Dormitorio	11,35 m ²
3	Baño	3,74 m ²

Sup. Útil Total P2_1ºC		39,70 m ²
------------------------	--	----------------------

S. Construida Cerrada P2_1ºC		42,71 m ²
------------------------------	--	----------------------

S. Construida con p.p.z.c.		50,87 m ²
----------------------------	--	----------------------


Áreas exteriores / Terrazas

4	Terraza / Tendedero	2,56 m ²
---	---------------------	---------------------

Terraza / Tendedero		2,56 m ²
---------------------	--	---------------------

PRIMERO C

PLANTA PRIMERA
ESCALA 1/50

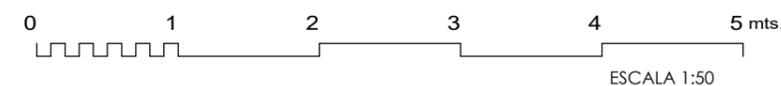

ANTEPROYECTO SUJETO A POSIBLES MODIFICACIONES TÉCNICAS, JURÍDICAS O TÉCNICAS



Edificio Huertas

COLMENAR VIEJO

PROMUEVE (en constitución)

EDIFICIO HUERTAS S. COOP. MAD. (en constitución)

INFORMA

FACTORY



CASAS

GESTIONA

Ksanet

ESTUDIO DE ARQUITECTURA

PRO/AREA