

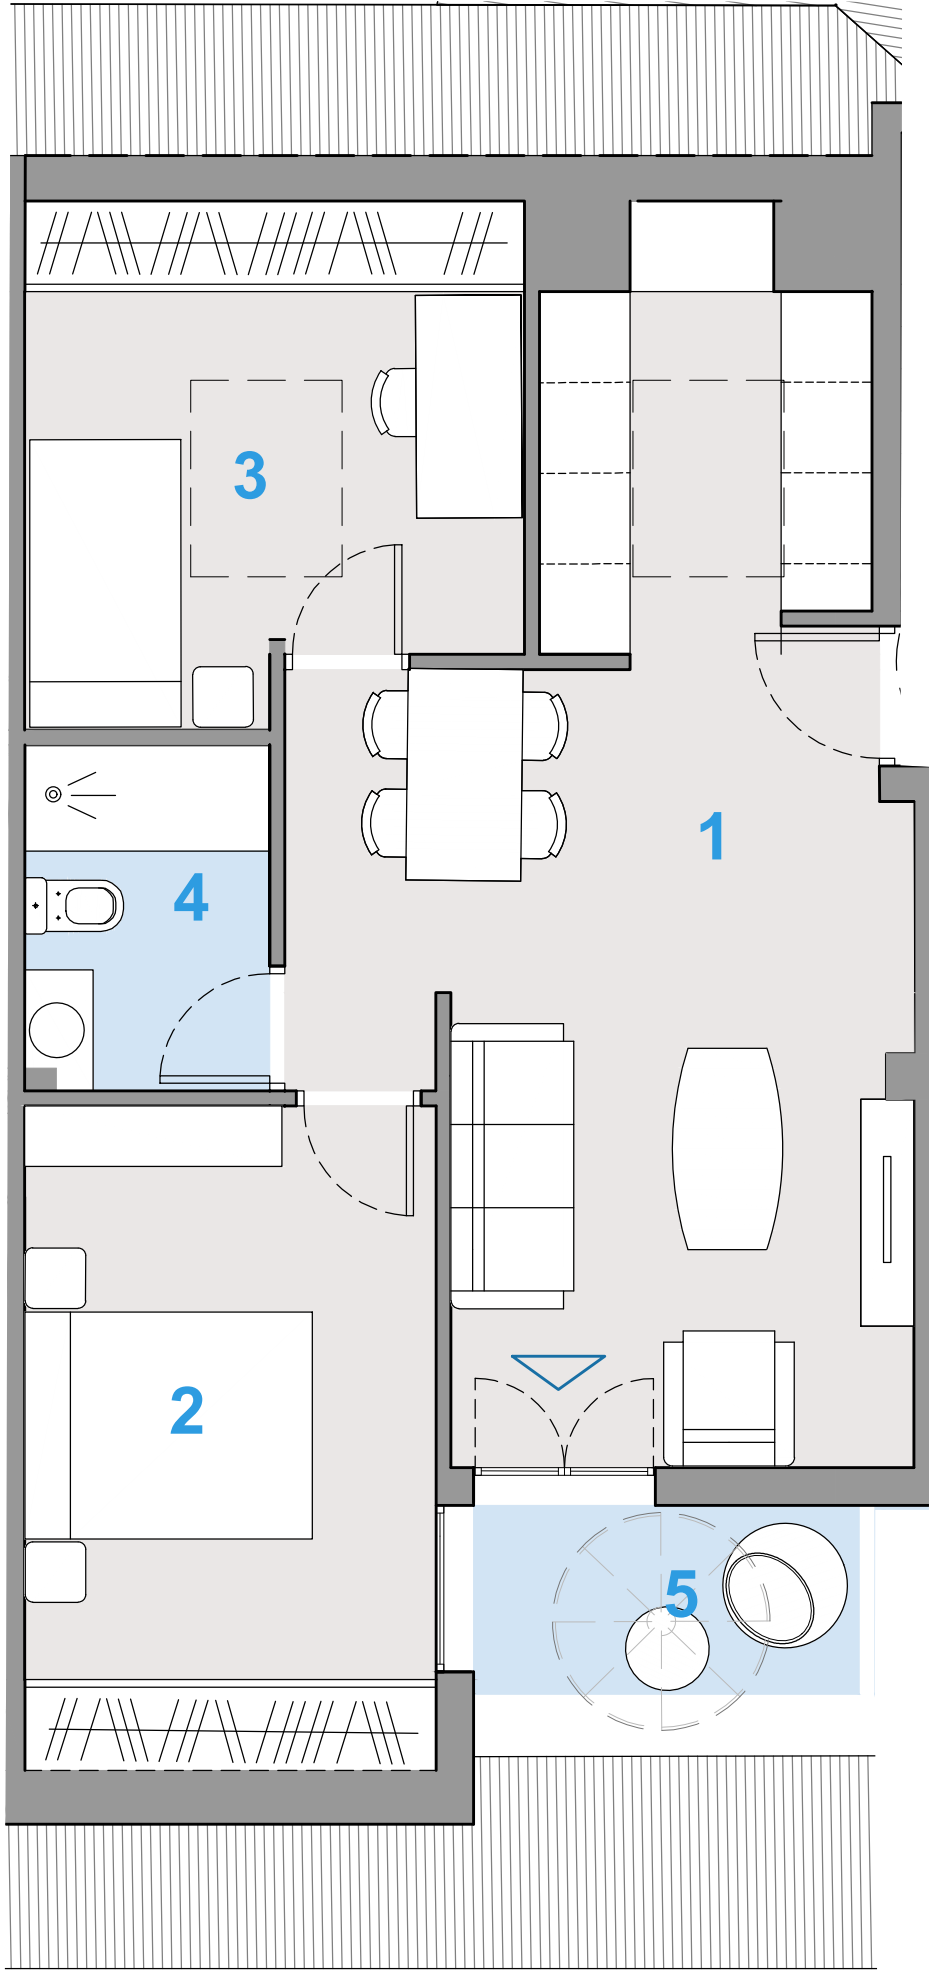


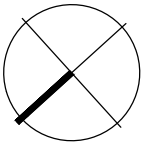

ATICO A

PLANTA BAJO CUBIERTA  
ESCALA 1/50

| PORTAL 2 - ATICO A                   |                          |          |
|--------------------------------------|--------------------------|----------|
| 1                                    | Salón - Comedor - Cocina | 24,29 m2 |
| 2                                    | Dormitorio 1             | 10,32 m2 |
| 3                                    | Dormitorio 2             | 8,83 m2  |
| 4                                    | Baño                     | 3,70 m2  |
| Sup. Útil Total PT 2_AT-A            |                          | 47,14 m2 |
| S. Construida Cerrada PT 2_AT-A      |                          | 51,41 m2 |
| S. Construida con p.p.z.c. PT 2_AT-A |                          | 61,23 m2 |
| Áreas exteriores / Terrazas          |                          |          |
| 5                                    | Terraza                  | 3,34 m2  |
|                                      | Terraza                  | 3,34 m2  |

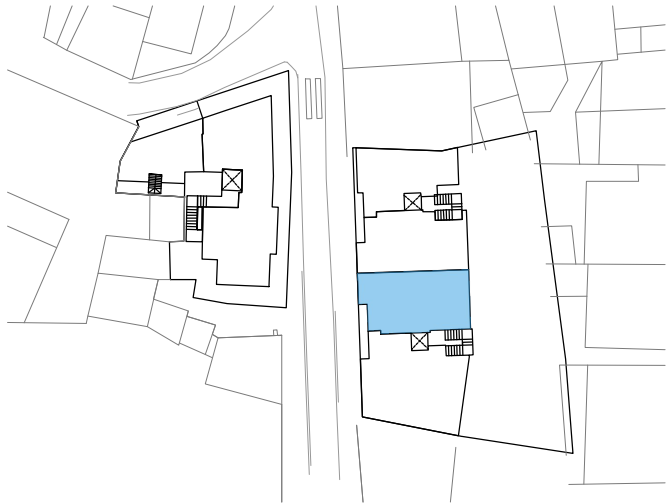

ANTEPROYECTO SUJETO A POSIBLES MODIFICACIONES TÉCNICAS, JURÍDICAS O TÉCNICAS

Edificio Huertas

COLMENAR VIEJO

PROMUEVE (en constitución)

EDIFICIO HUERTAS S. COOP. MAD. (en constitución)

INFORMA

FACTORY CASAS

GESTIONA

Ksanet

ESTUDIO DE ARQUITECTURA

PROAREA