
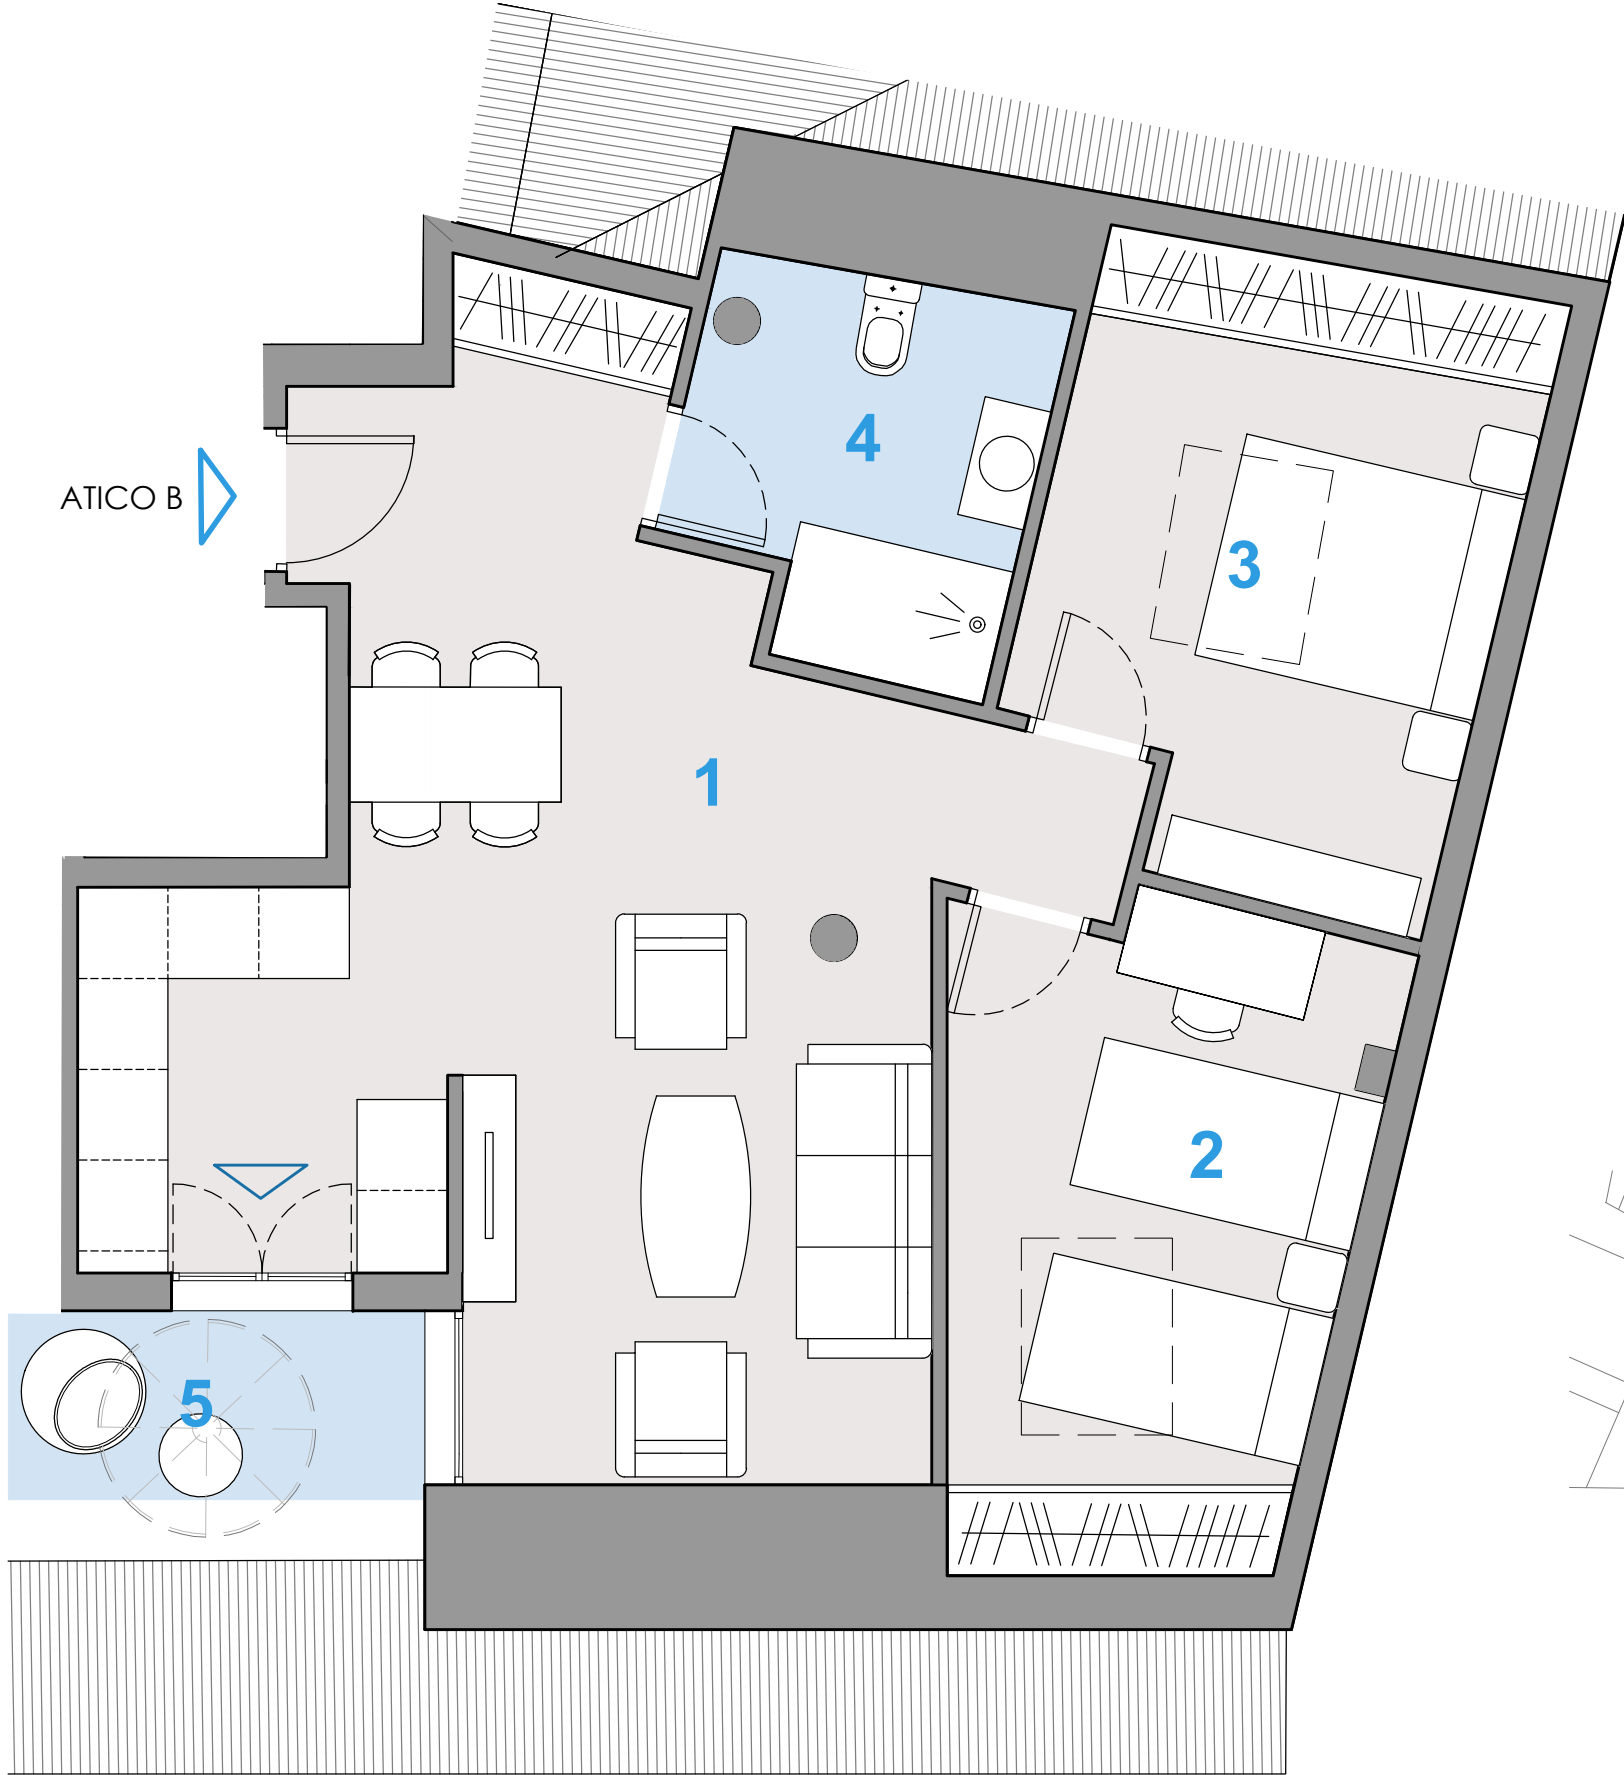


PORTAL 2 - ATICO B		
1	Salón - Comedor - Cocina	31,44 m2
2	Dormitorio 1	10,19 m2
3	Dormitorio 2	10,14 m2
4	Baño	3,95 m2
Sup. Útil Total PT 2_AT-B		55,72 m2
S. Construida Cerrada PT 2_AT-B		62,73 m2
S. Construida con p.p.z.c. PT 2_AT-B		74,71 m2
Áreas exteriores / Terrazas		
5	Terraza	3,44 m2
	Terraza	3,44 m2

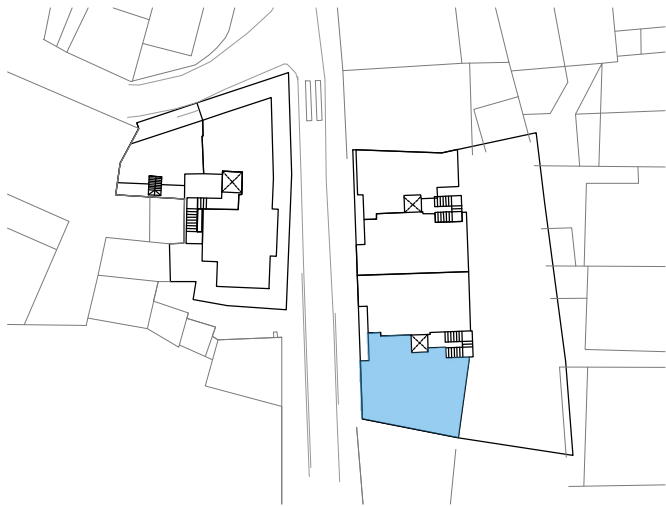

PROMUEVE (en constitución)
EDIFICIO HUERTAS S. COOP. MAD. (en constitución)

INFORMA
FACTORY
CASAS

GESTIONA
Ksanet

ESTUDIO DE ARQUITECTURA
PROAREA

PLANTA BAJO CUBIERTA
ESCALA 1/50

